



MẶT BẰNG CÔNG NGHỆ TRẠM XỬ LÝ NƯỚC THẢI THUỘC TÒA B CỦA TÒA KHÁCH SẠN
CÔNG SUẤT 500 m3/ngày

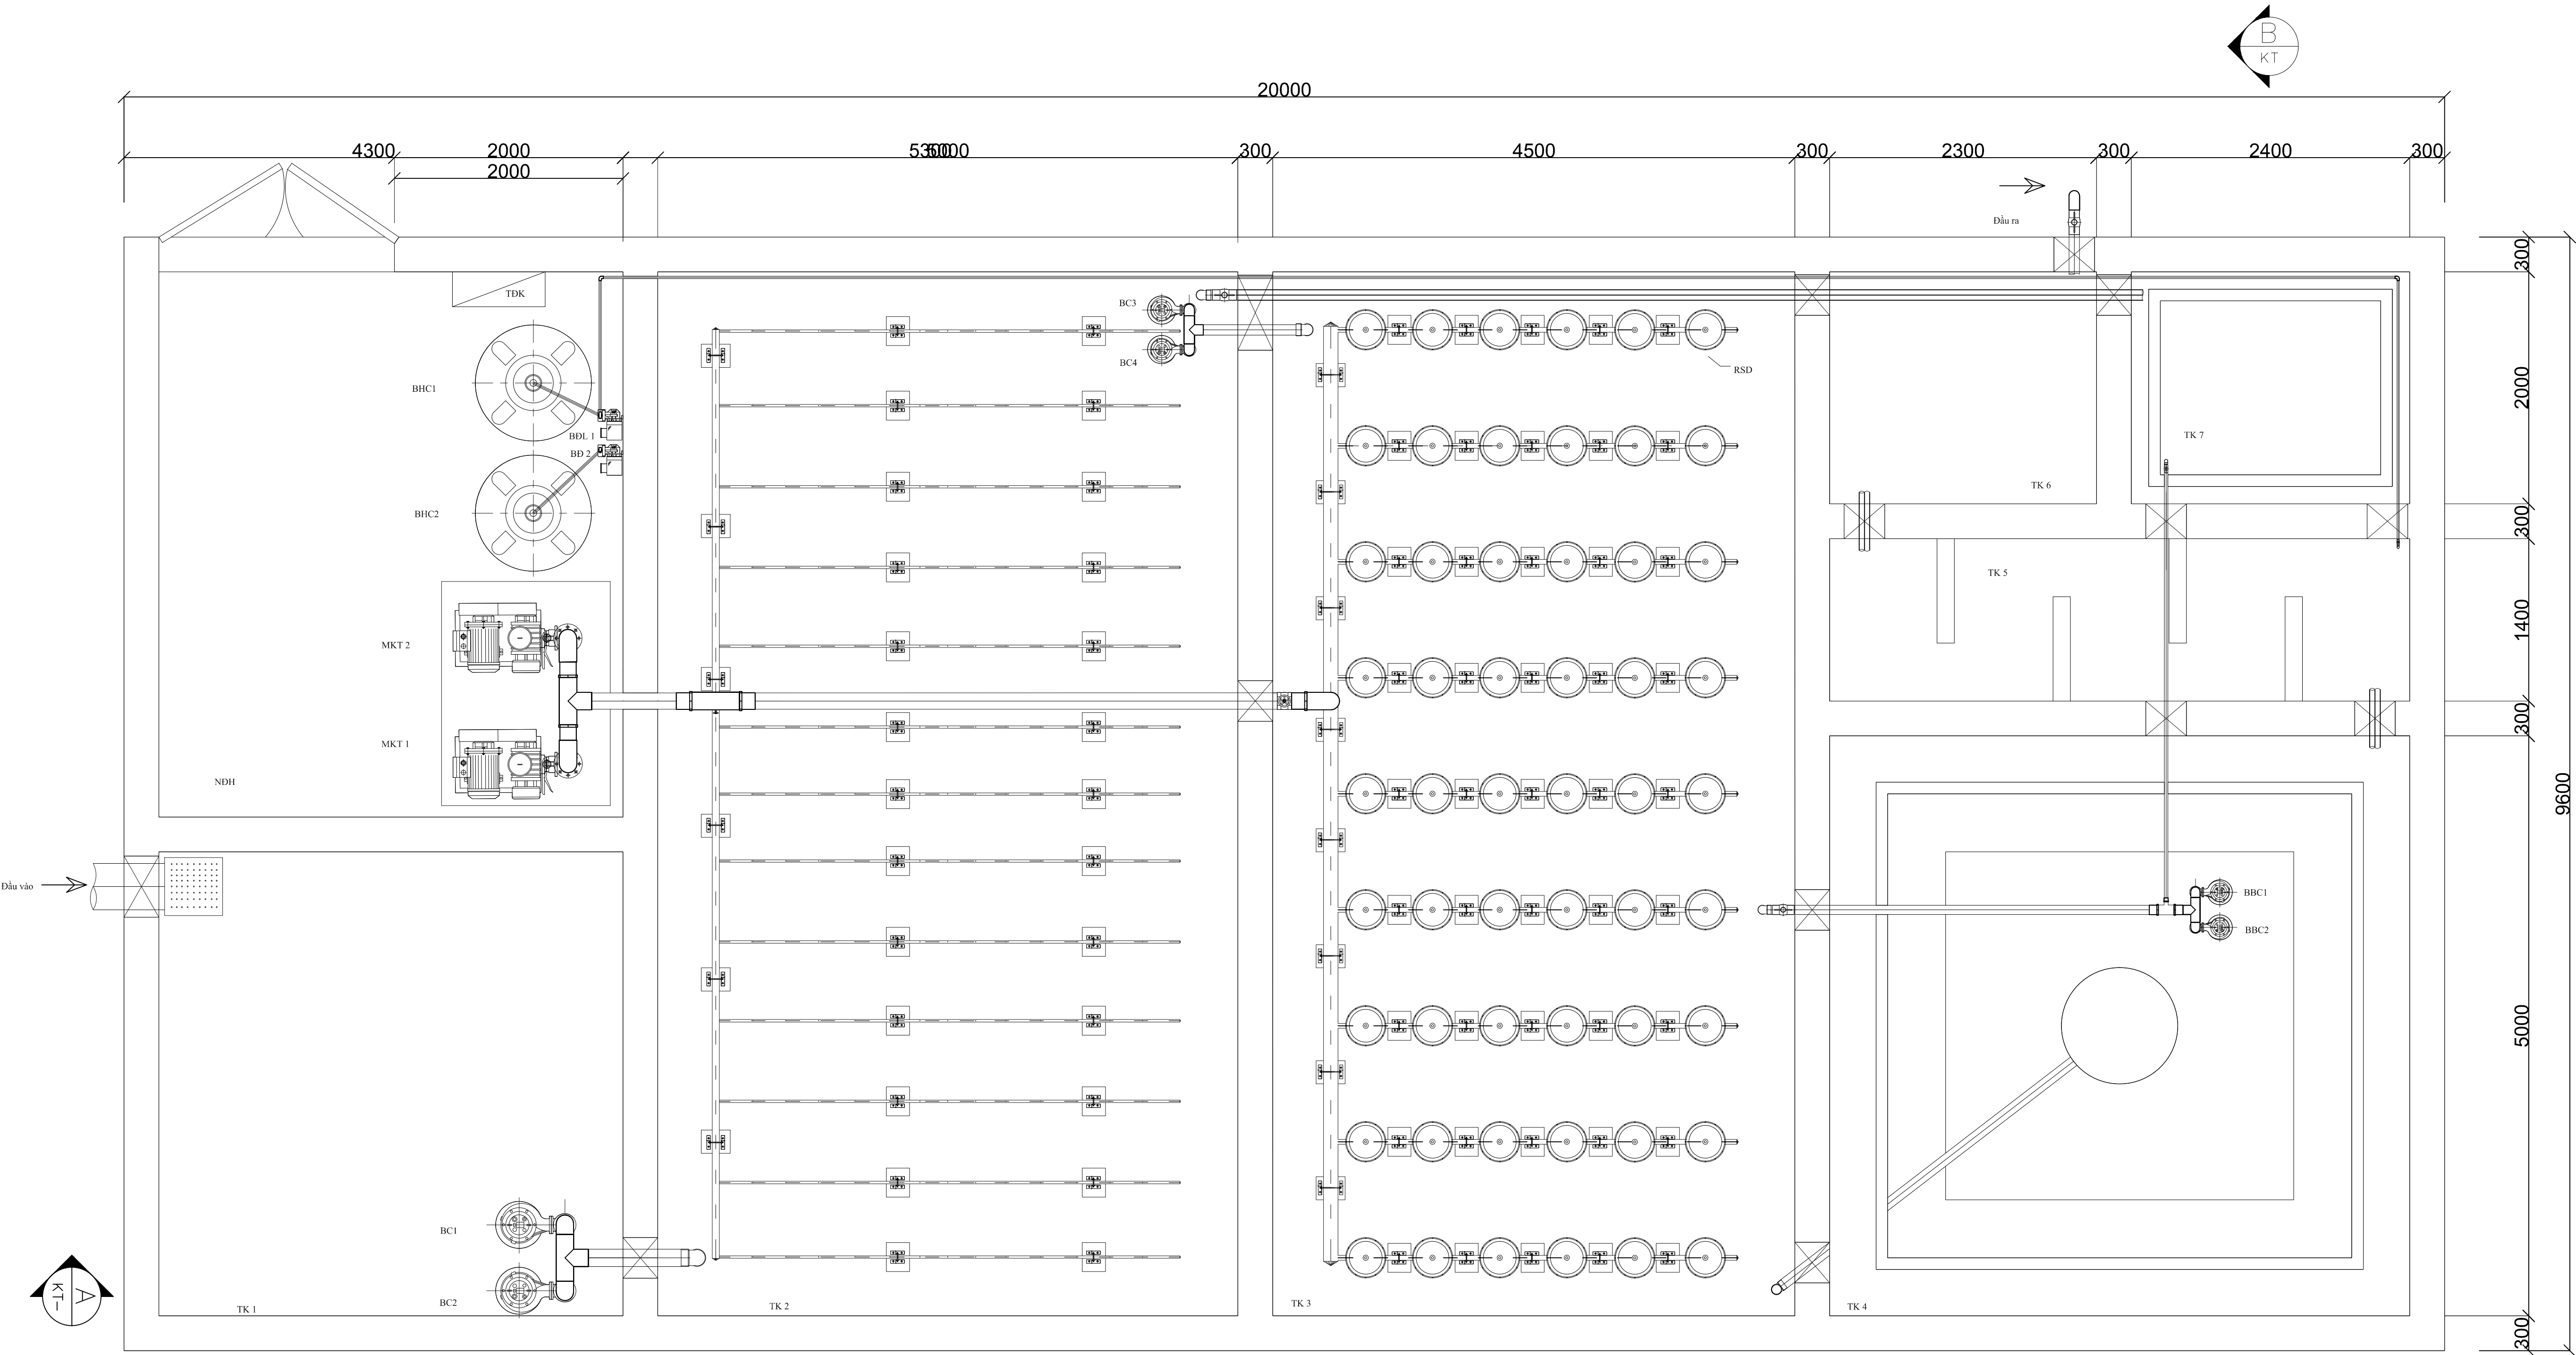

CHÚ THÍCH :
NDH: NHÀ ĐIỀU HÀNH
TK1 :BỂ GOM
TK2 :BỂ ĐIỀU HÓA
TK3 :BỂ MBBR
TK4 :BỂ LẮNG 2
TK5 :BỂ KHỬ TRÙNG
TK6 :BỂ CHỨA NƯỚC SAU XỬ LÝ
TK7 :BỂ CHỨA BÙN
MTK : MÁY THỐI KHÍ
BC :BƠM CHÌM
BBC :BƠM BÙN CHÌM
BHC :BƠM HÓA CHẤT
RSD :ĐĨA THỐI KHÍ
BDL : BƠM ĐỊNH LƯỢNG
TK7 :BỂ CHỨA BÙN
TĐK: TỦ ĐIỀU KHIỂN

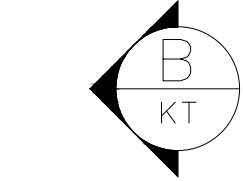

Trường ĐH TN& MT Hà Nội Khoa Môi Trường		ĐỒ ÁN XỬ LÝ NƯỚC THẢI	
BẢN VẼ 02	MẶT BẰNG CÔNG NGHỆ		Điểm GV chấm
Giảng viên hướng dẫn	Ths. Mai Quang Tuấn	TL 1:30	
Sinh viên thực hiện	Hoàng Thanh Trường	Lớp: ĐH6M2	