


Mặt cắt ngang công nghệ xử lý nước cấp nuôi tôm trang trại số II
Đơn Vị : Công ty TNHH Phương Nam , Thái Thụy, Thái Bình

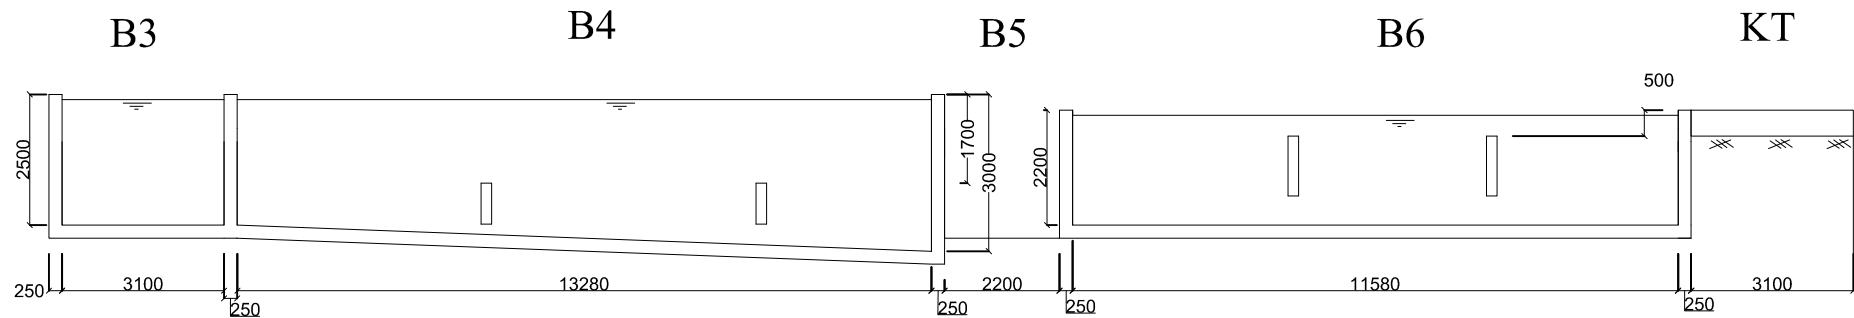

GHI CHÚ :

B3 : Bể Điều hòa

B4 : Bể Lắng Tĩnh

B5 : Hồ xả bùn

B6 : Bể Khử Trùng

KT : Khu vực lắp máy điện phân, UV

CÔNG TY CP FEMENTECH VIỆT NAM		CÔNG SUẤT 100 m ³ /h	
BẢN VẼ 01	MẶT BẰNG TRẠM XỬ LÝ NƯỚC CẤP NUÔI TÔM TRANG TRẠI SỐ II	Công suất 100 m ³ /h	
Giám đốc	Hoàng Ngọc Thanh	TL 1:45	
Người vẽ	Hoàng Thanh Trường		